


Sebes ←

→ Turda

**LEGENDA**

SUPRAFATA SUPLIMENTARA PROPRIETATE PRIVATA	
SUPRAFATA EXPROPRIATA SF (STUDIU FEZABILITATE)	
SUPRAFATA SUPLIMENTARA DOMENIU PUBLIC DRUMURI	
LIMITA PUG - ALBA IULIA	
LIMITA CORIDOR EXPROPRIERI PT (PROIECT TEHNIC)	
LIMITA UAT	

SISTEM DE PROIECTIE STEREOGRAFIC 1970  
SCARA 1:2000

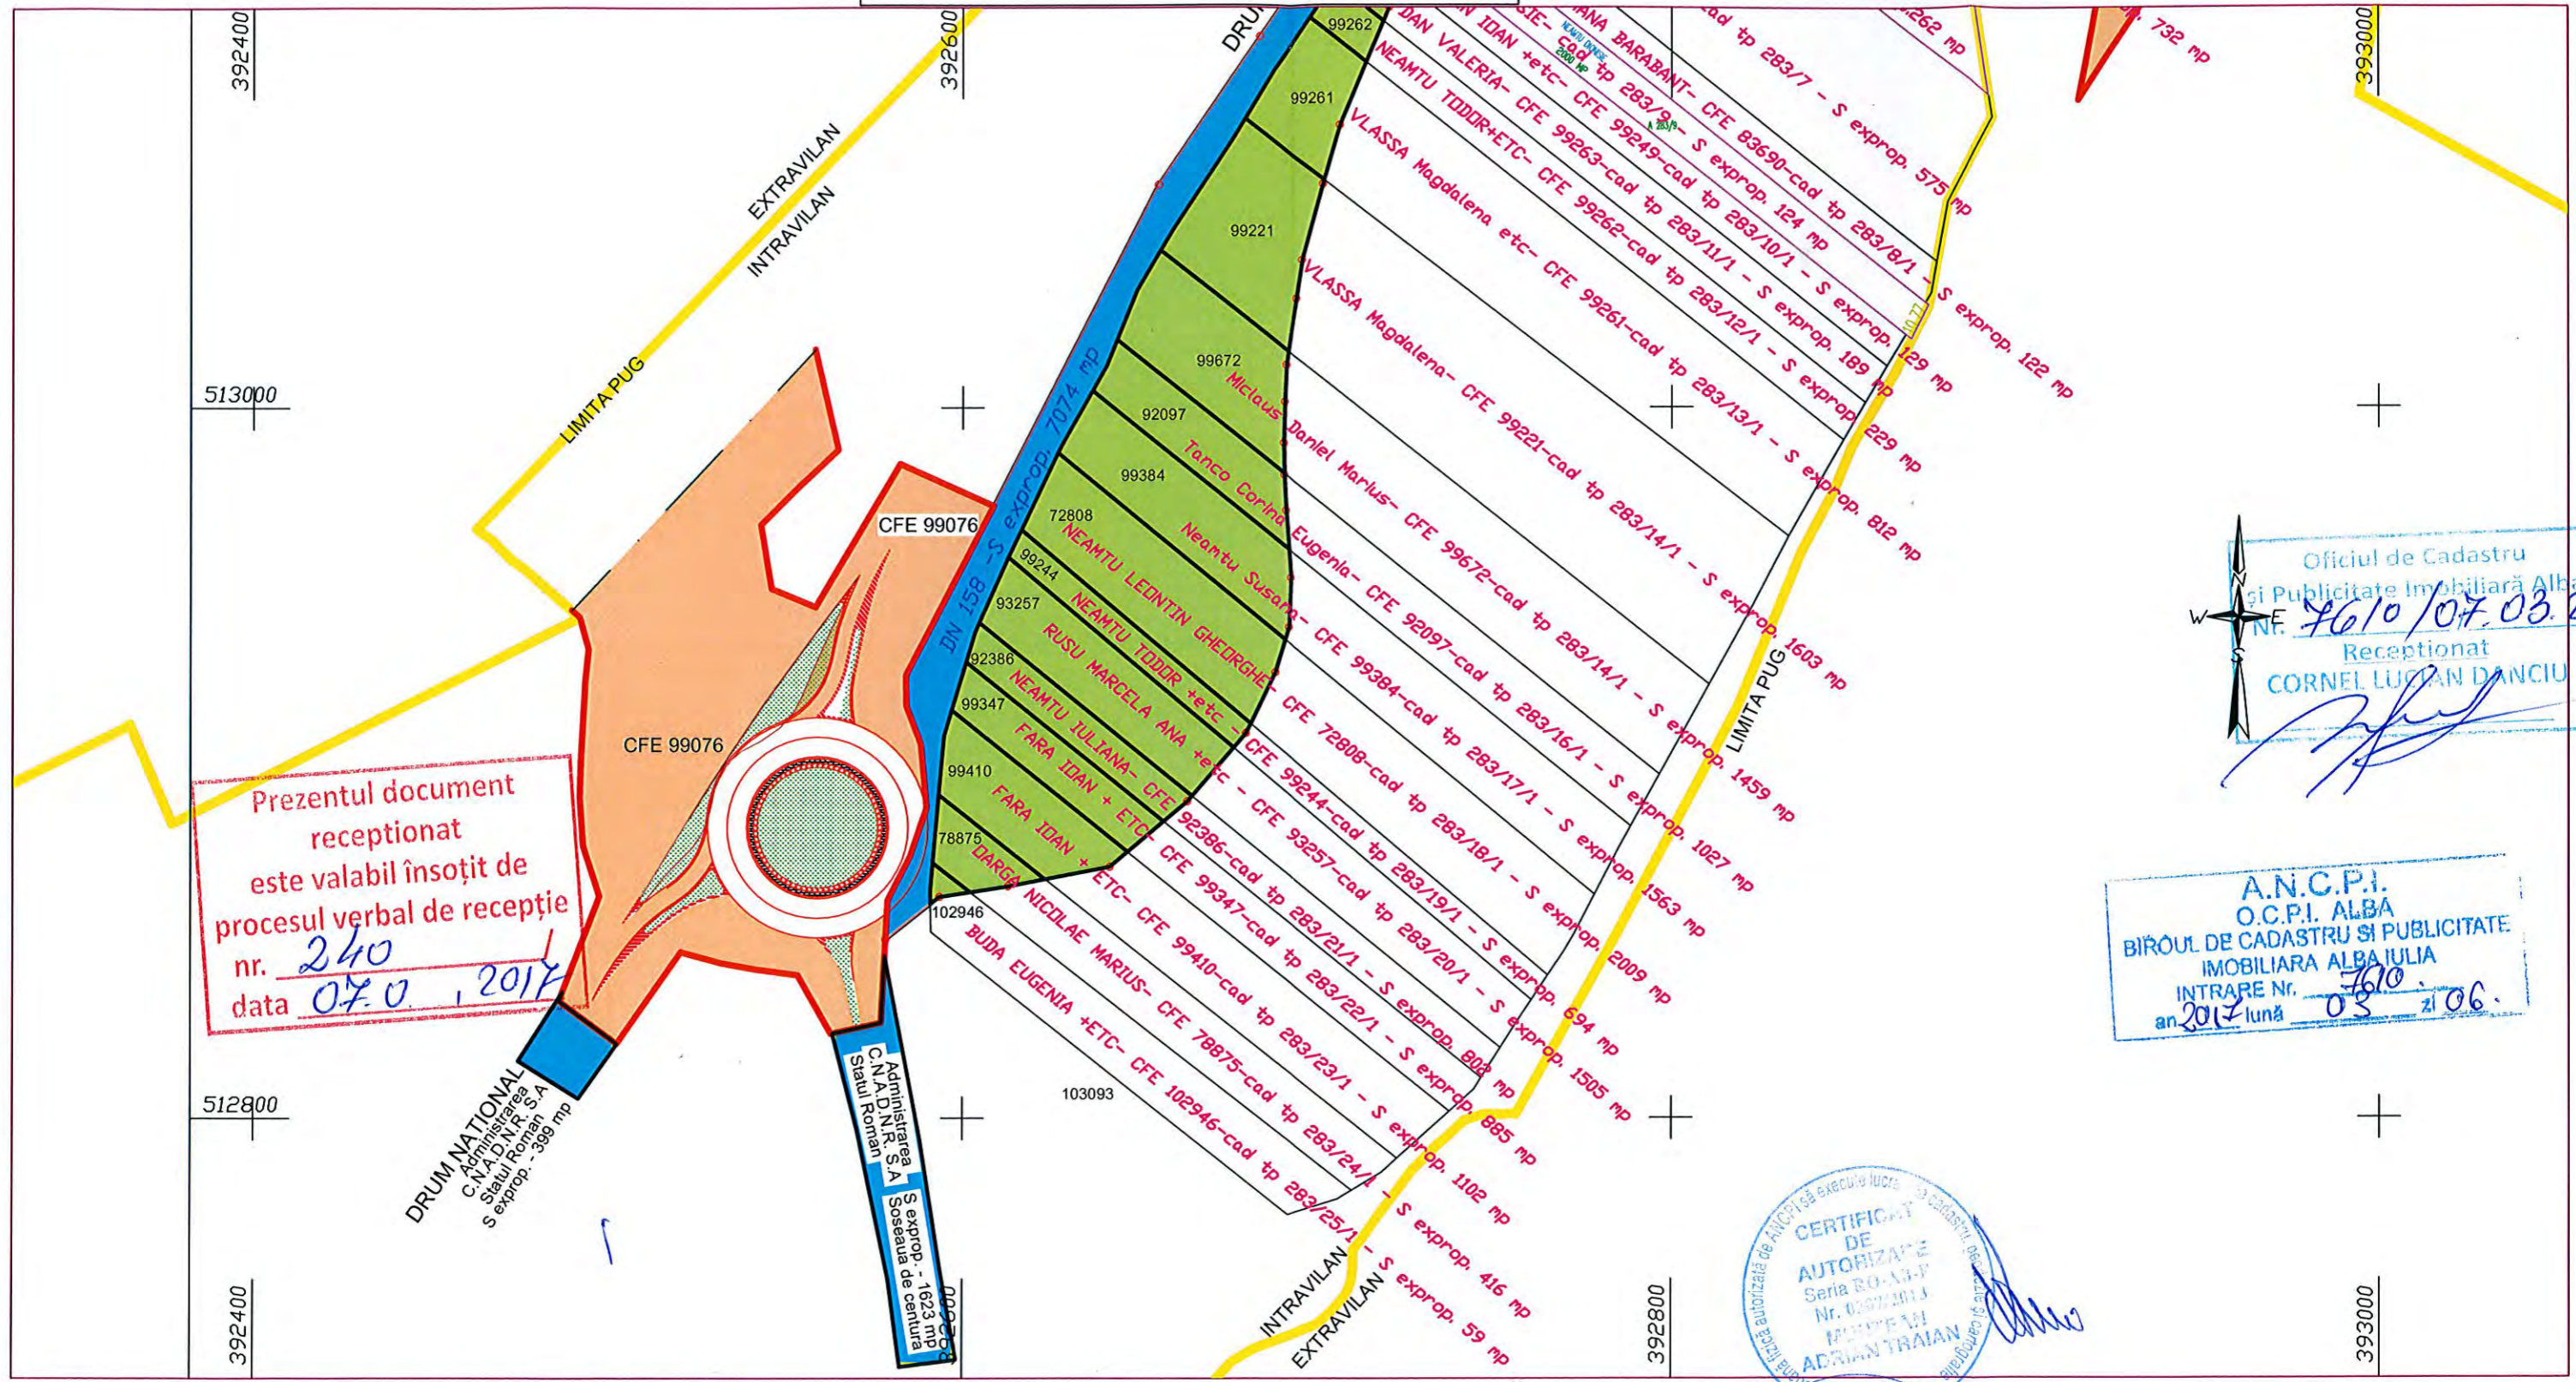


Prezentul document  
receptionat  
este valabil însoțit de  
procesul verbal de recepție  
nr. 240  
data 07.03.2017

Oficiul de Cadastru  
și Publicitate Imobiliară Alba Iulia  
NE  
Receptionat  
CORNEL LUCIAN DANCIU

A.N.C.P.I.  
O.C.P.I. ALBA IULIA  
BIROUL DE CADASTRU SI PUBLICITATE  
IMOBILIARA ALBA IULIA  
INTRARE Nr. 7610  
an 2017 luna 03 zi 06

CERTIFICAT  
DE  
AUTORIZARE  
Seria RO-AB-P  
Nr. 0097/0113  
MARTIE VI  
ADRIAN TRAIAN

**BENEFICIAR**  
MINISTERUL TRANSPORTURILOR SI  
INFRASTRUCTURII  
COMPANIA NAȚIONALĂ DE AUTOSTRĂ  
ZI ȘI DRUMURI  
NAȚIONALE DIN ROMÂNIA

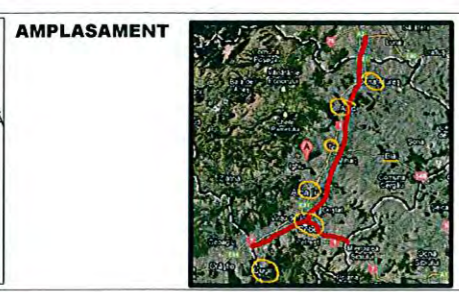

**COMISIA LOCALA DE FOND FUNCICIAR ALBA IULIA**  
Presedinte Comisia Locala de Fond Funciar  
Semnatura si stampila:

**S.C. TOP-CAD S.R.L.**  
Strada Septimius Severus  
Bloc 55A, Apartament 03  
Alba-Iulia, Judetul Alba

www.cadastrumartin.ro

**S.C. TOP-CAD S.R.L.**  
C.I.F. 19274368  
CATEGORIA  
AUTORIZARE  
Seria RO-B-J  
Nr. 0773/15.12.2015  
S.C. TOP-CAD S.R.L.

**PLAN DE SITUATIE**  
afereent CFE 99100 - Alba Iulia  
EXPROPRIERI AUTOSTRADA  
CONFORM PROIECT TEHNIC FINAL  
SEBES - TURDA LOT 1  
SECTIUNEA B (KM 14+000 - KM 17+000)

Nr. pag.: 1  
Data: Februarie 2017  
Scara: 1:2000  
UAT:  
ALBA IULIA




Sebes ←

→ Turda

**LEGENDA**

- SUPRAFATA SUPLIMENTARA PROPRIETATE PRIVATA
- SUPRAFATA EXPROPRIATA SF (STUDIU FEZABILITATE)
- SUPRAFATA SUPLIMENTARA DOMENIU PUBLIC DRUMURI
- LIMITA PUG - ALBA IULIA
- LIMITA CORIDOR EXPROPRIERI PT (PROIECT TEHNIC)
- LIMITA UAT

SISTEM DE PROIECTIE STEREOGRAFIC 1970  
SCARA 1:2000

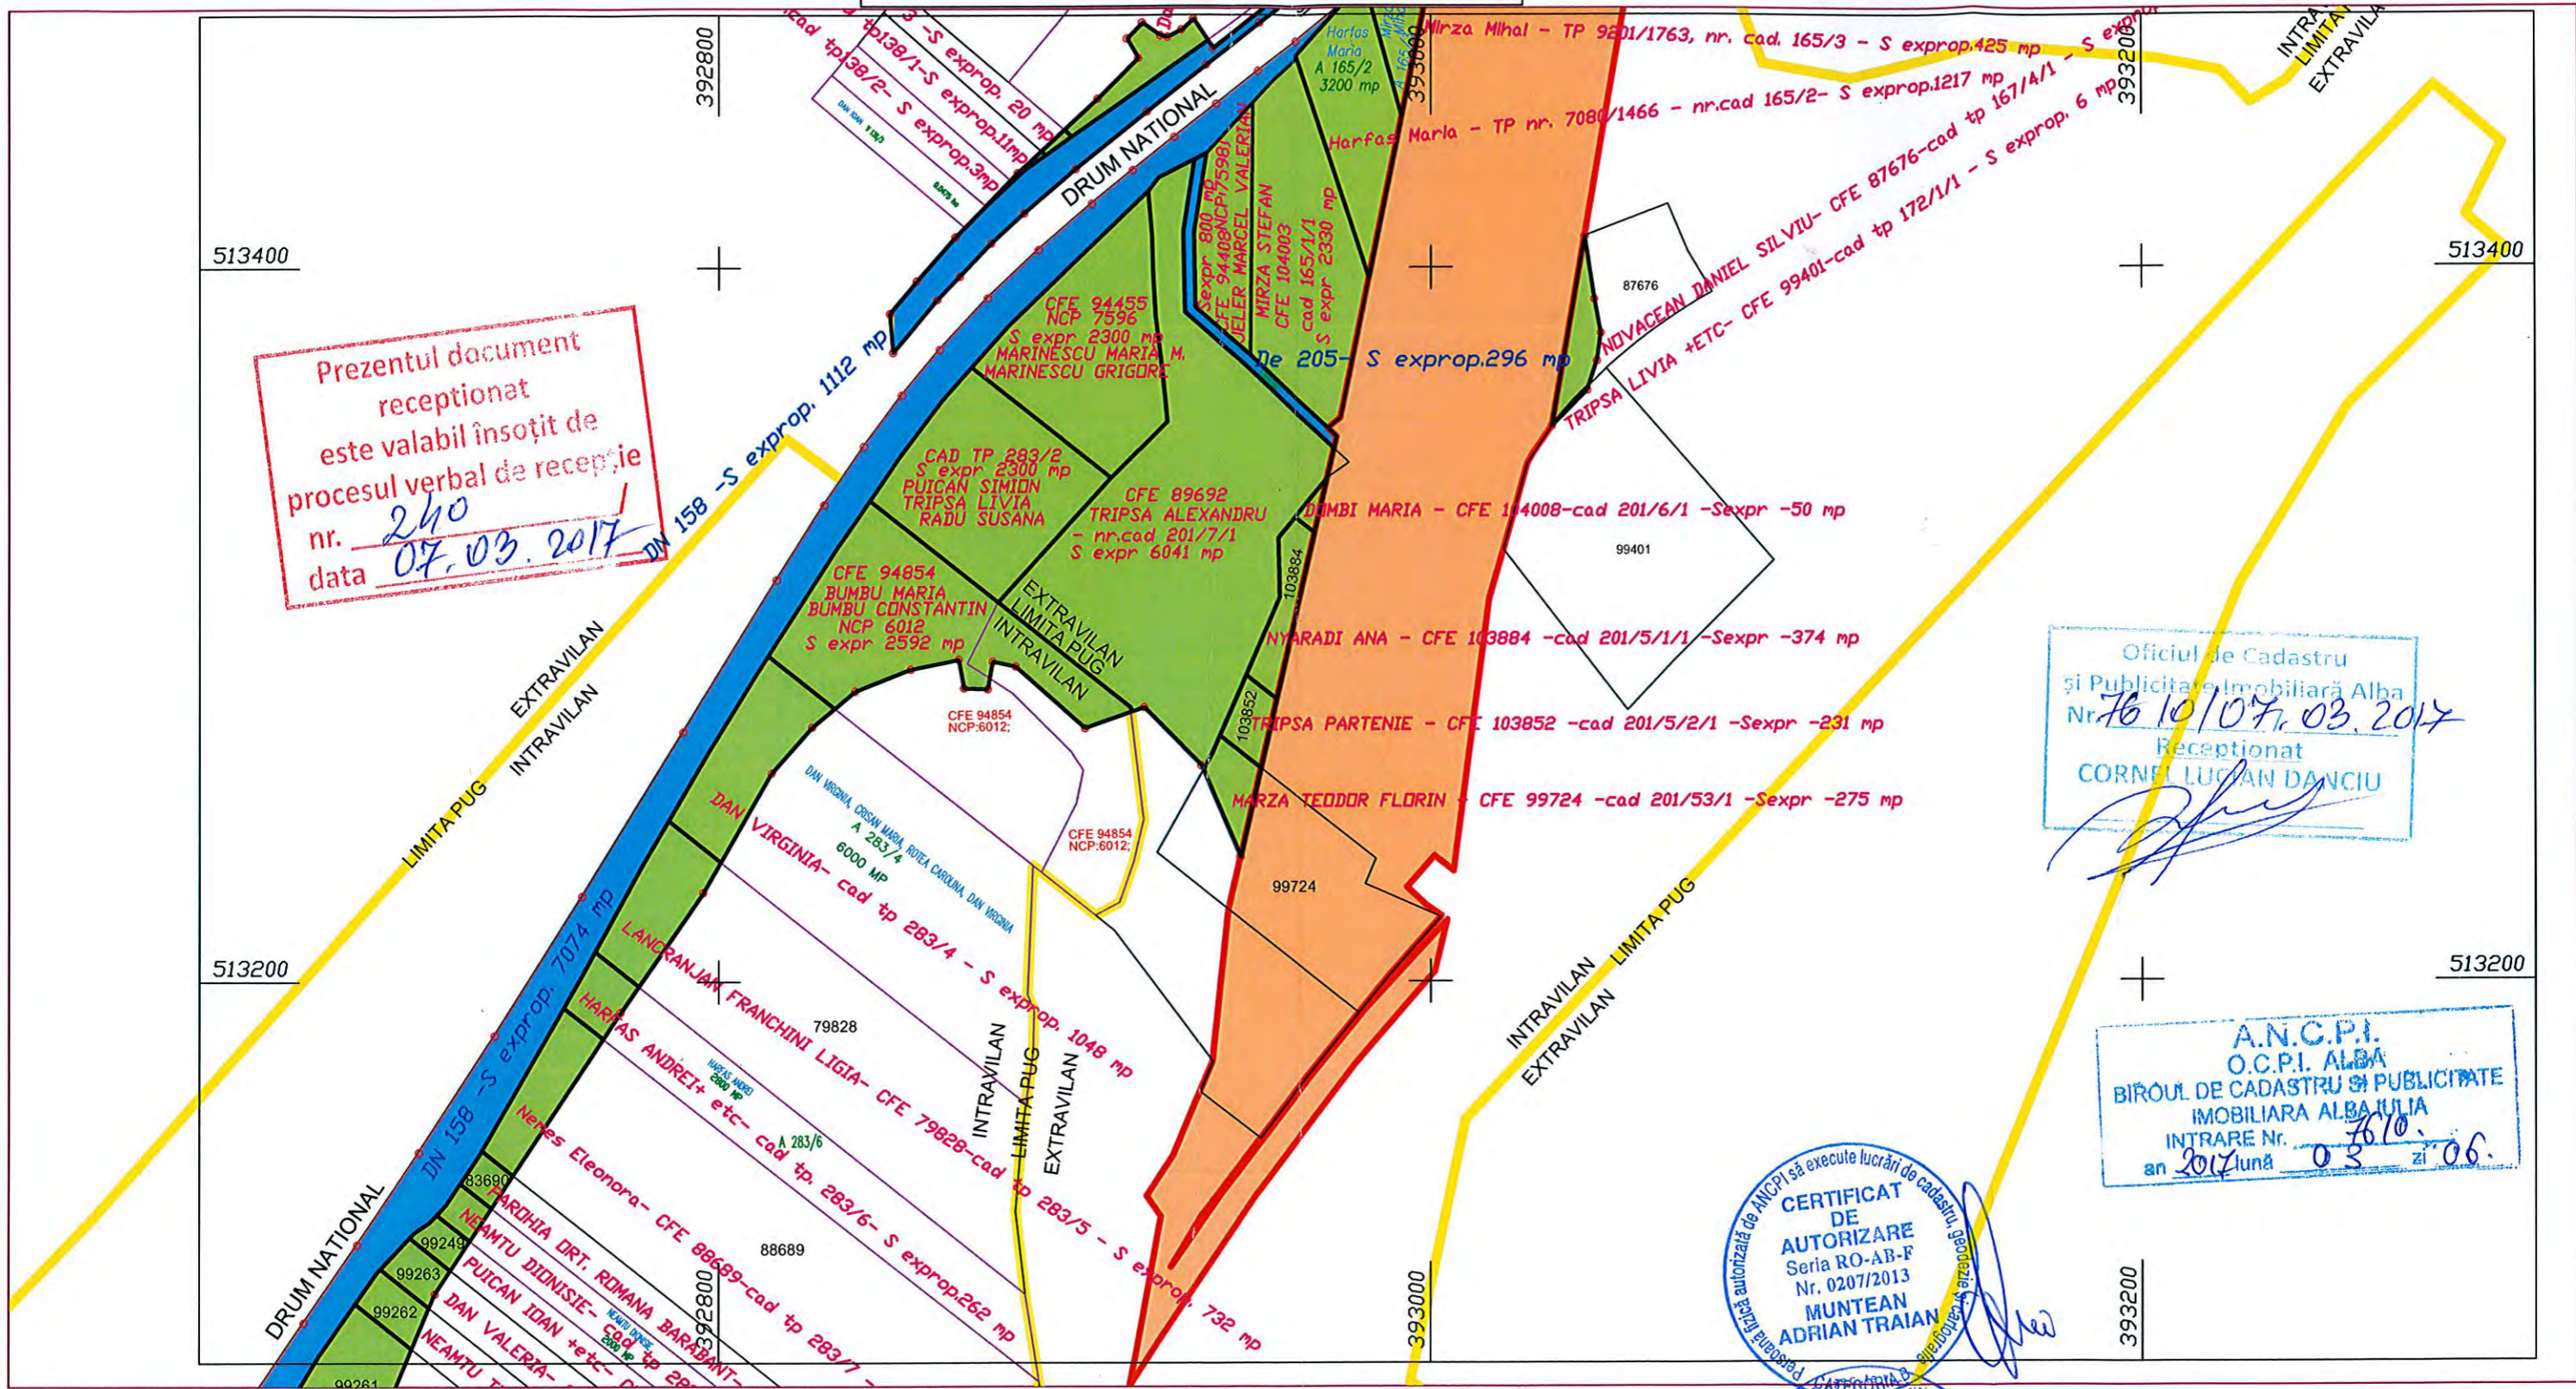


Prezentul document  
receptionat  
este valabil însoțit de  
procesul verbal de recepție  
nr. 240  
data 07.03.2017

Oficiul de Cadastru  
și Publicitate Imobiliară Alba  
Nr. 76/10.07.03.2017  
Receptionat  
CORNEL LUCIAN DANCIU

A.N.C.P.I.  
O.C.P.I. ALBA  
BIROUL DE CADASTRU ȘI PUBLICITATE  
IMOBILIARA ALBA IULIA  
INTRARE Nr. 76/0  
an 2017 lună 03 zi 06

CERTIFICAT  
DE  
AUTORIZARE  
Seria RO-AB-F  
Nr. 0207/2013  
MUNTEAN  
ADRIAN TRAIAN

**BENEFICIAR**  
MINISTERUL TRANSPORTURILOR SI  
INFRASTRUCTURII  
COMPANIA NAȚIONALĂ DE AUTOSTRĂ  
ZI ȘI DRUMURI  
NAȚIONALE DIN ROMÂNIA

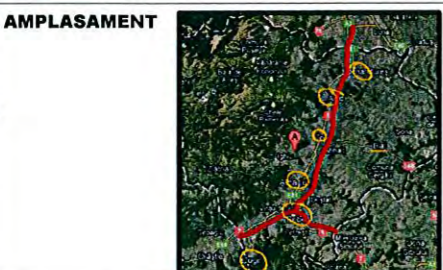

**COMISIA LOCALA DE FOND FNCIAR ALBA IULIA**  
Presedinte Comisia Locala de Fond Fnciar  
Semnatura si stampila:

**S.C. TOP-CAD S.R.L.**  
Strada Septimius Severus  
Bloc 55A, Apartament 03  
Alba-Iulia, Judetul Alba  
www.cadastrumartin.ro

S.C. TOP-CAD S.R.L.  
C.I.F. 19274368  
AUTORIZARE  
Seria RO-B-J  
Nr. 0773/15.12.2015  
S.C. TOP-CAD S.R.L.

**PLAN DE SITUATIE**  
afereent CFE 99100 - Alba Iulia  
EXPROPRIERI AUTOSTRADA  
CONFORM PROIECT TEHNIC FINAL  
SEBES - TURDA LOT 1  
SECTIUNEA B (KM 14+000 - KM 17+000)

Nr. pag.: **2**  
Data: Februarie 2017  
Scara: 1:2000  
UAT:  
**ALBA IULIA**








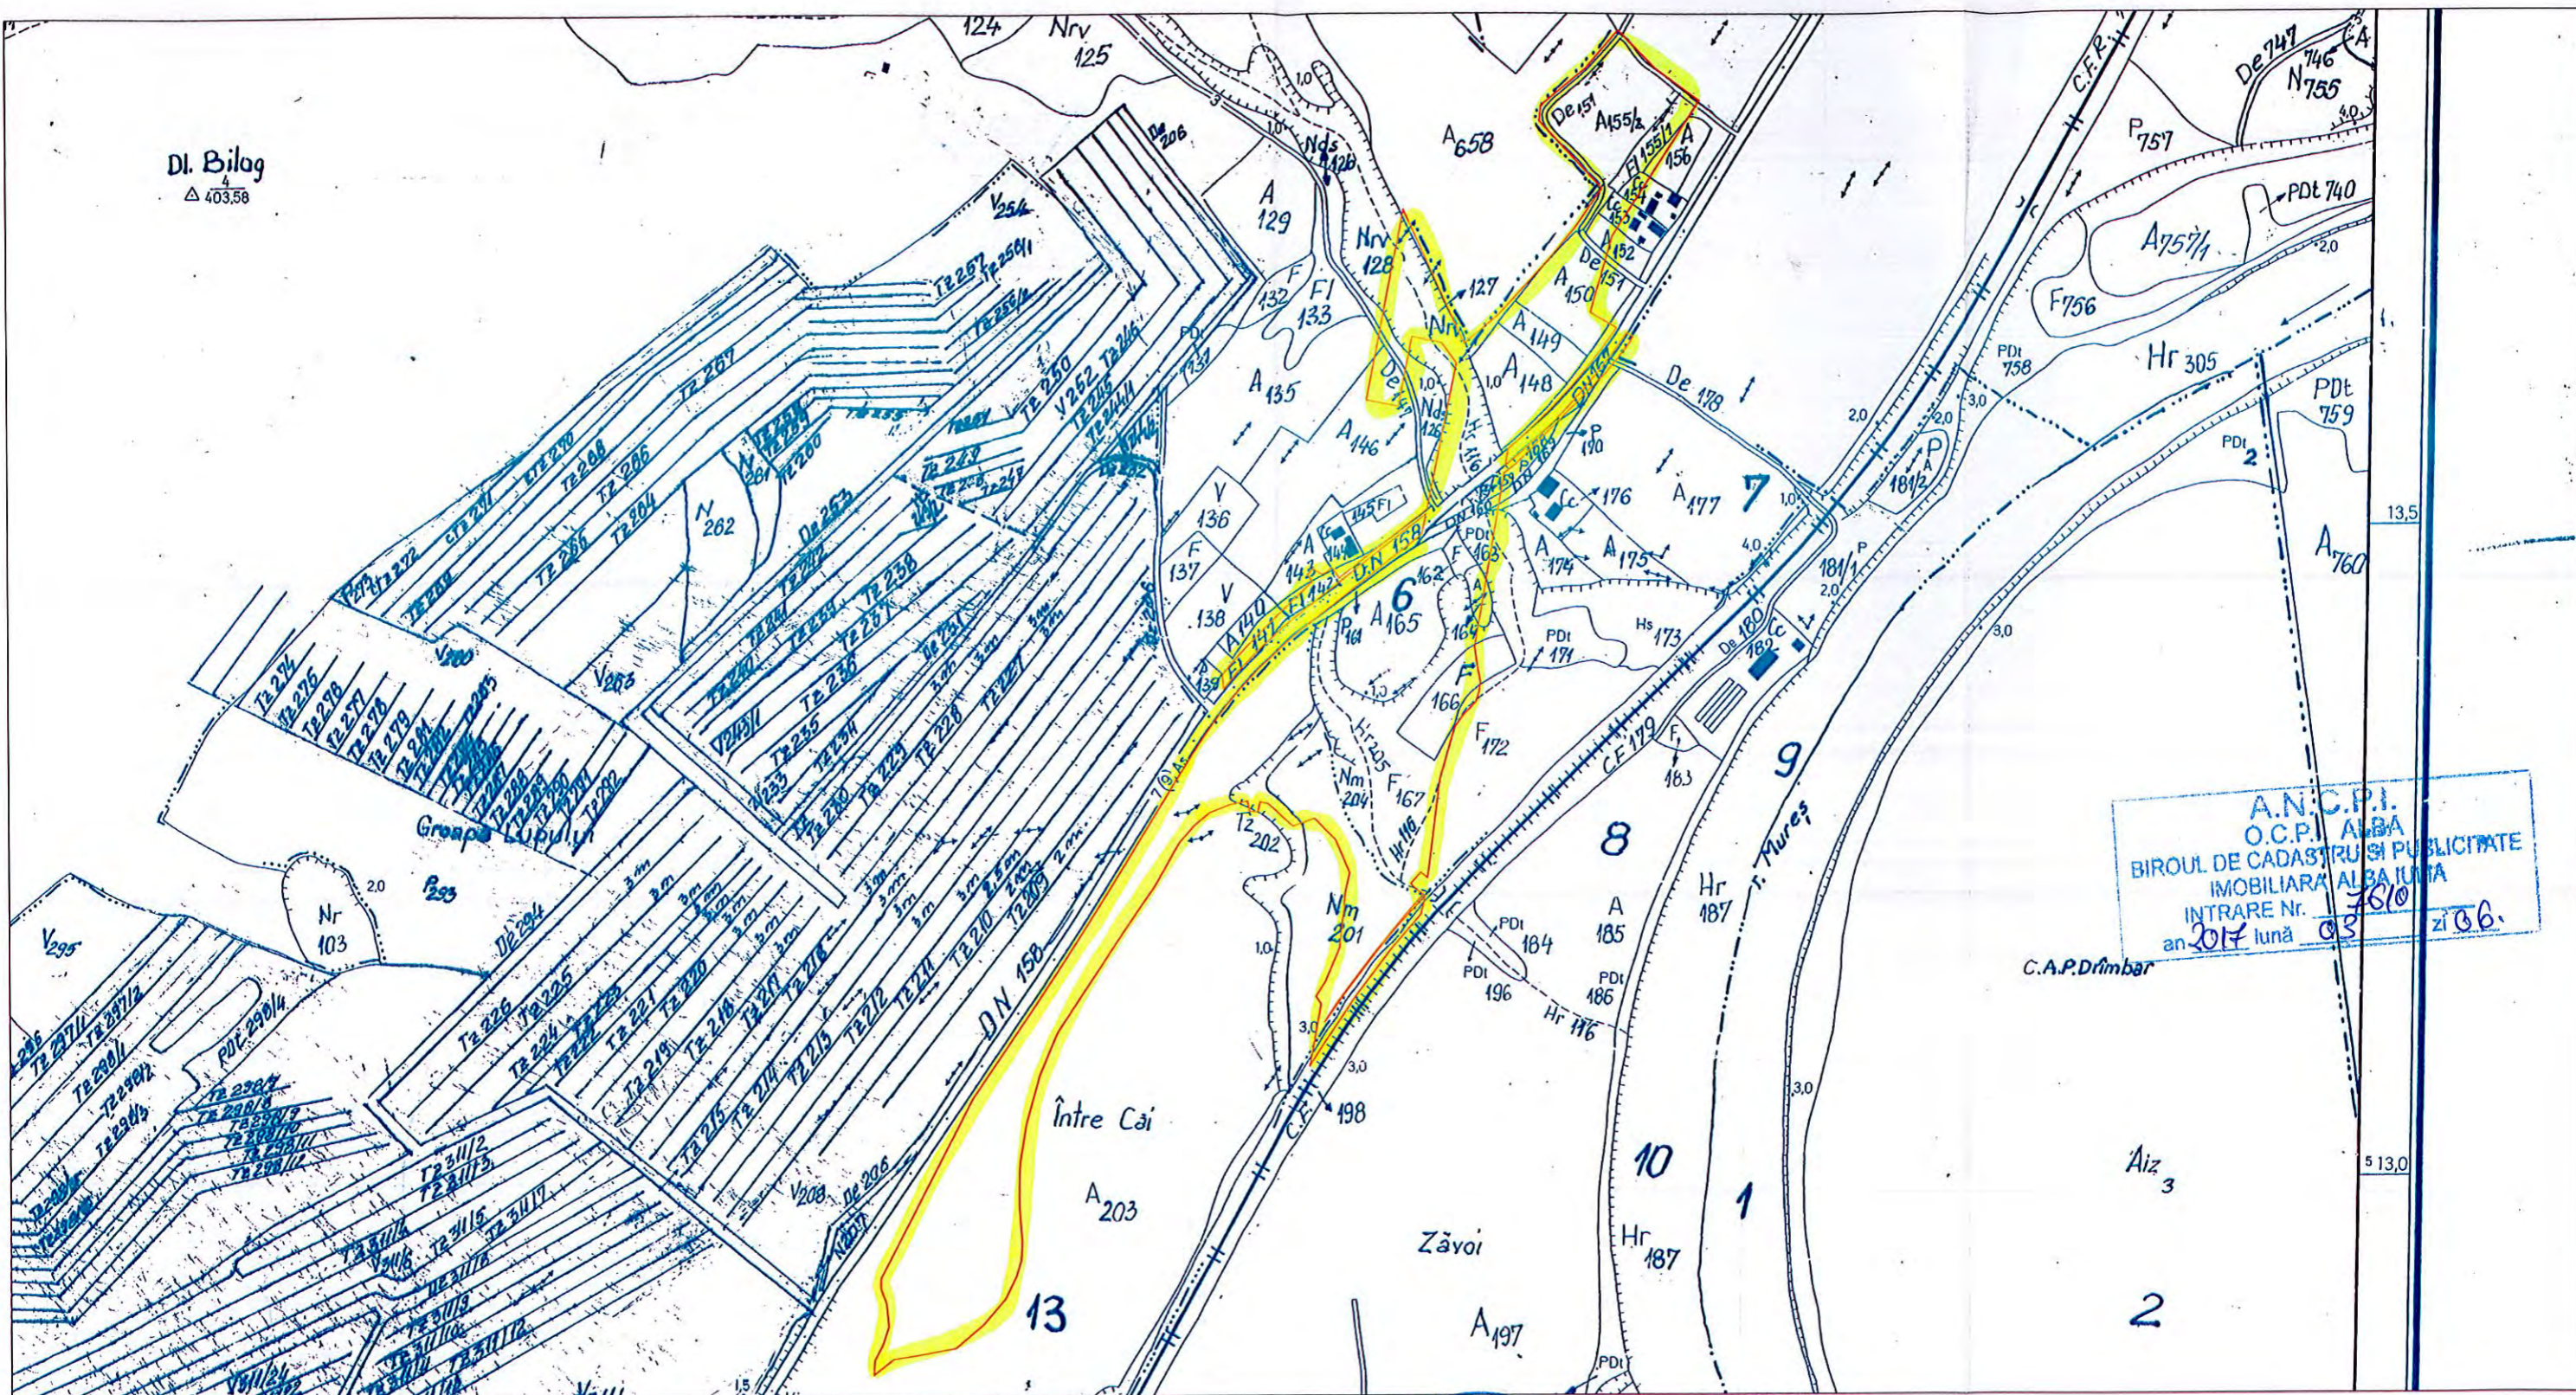
Sebes ←

→ Turda

**LEGENDA**

LIMITA CORIDOR EXPROPRIERI PT (PROIECT TEHNIC) 

SISTEM DE PROIECTIE STEREOGRAFIC 1970  
SCARA 1:2000



A.N.C.P.I.  
O.C.P.I. ALBA  
BIROUL DE CADASTRU SI PUBLICITATE  
IMOBILIARA ALBA IULIA  
INTRARE Nr. 7610  
an 2017 luna 03 zi 06.

C.A.P. Drîmbar

**BENEFICIAR**  
MINISTERUL TRANSPORTURILOR SI  
INFRASTRUCTURII  
COMPANIA NAȚIONALĂ DE AUTOSTRĂZI ȘI DRUMURI  
NAȚIONALE DIN ROMÂNIA



**S.C. TOP-CAD S.R.L.**  
Strada Septimius Severus  
Bloc 55A, Apartament 03  
Alba-Iulia, Judetul Alba

[www.cadastrumartin.ro](http://www.cadastrumartin.ro)



**CERTIFICAT DE AUTORIZARE**  
Seria RO-AB-F  
Nr. 0207/2013  
MUNTEAN ADRIAN TRAIAN  
CATEGORIA B

**S.C. TOP-CAD S.R.L.**  
C.I.F. 46274386  
DE AUTORIZARE  
Seria RO-B-J  
Nr. 0773/15.12.2015  
S.C. TOP-CAD S.R.L.

**PLAN DE INCADRARE IN ZONA**  
afereant CFE 99100 - Alba Iulia  
EXPROPRIERI AUTOSTRADA  
CONFORM PROIECT TEHNIC FINAL  
SEBES - TURDA LOT 1  
SECTIUNEA B (KM 14+000 - KM 17+000)

Nr. pag.: 4  
Data: Februarie 2017  
Scara: 1:5000  
UAT:  
ALBA IULIA

Semnatura și stampila