

O.C.P.I. ALBA  
 BIROUL DE CADASTRU SI PUBLICITATE  
 IMOBILIARA ALBA IULIA  
 INTRARE Nr. 02  
 an 2016 zi 15


← Sebes

→ Turda

**LEGENDA**


- SUPRAFATA SUPLIMENTARA PROPRIETATE PRIVATA
- SUPRAFATA EXPROPRIATA SF (STUDIU FEZABILITATE)
- SUPRAFATA SUPLIMENTARA DOMENIU PUBLIC DRUMURI
- SUPRAFATA SUPLIMENTARA DOMENIU PUBLIC APE
- LIMITA CORIDOR EXPROPRIERI PT (PROIECT TEHNIC)
- LIMITA UAT

SISTEM DE PROIECTIE STEREOGRAFIC 1970  
 SCARA 1:2000

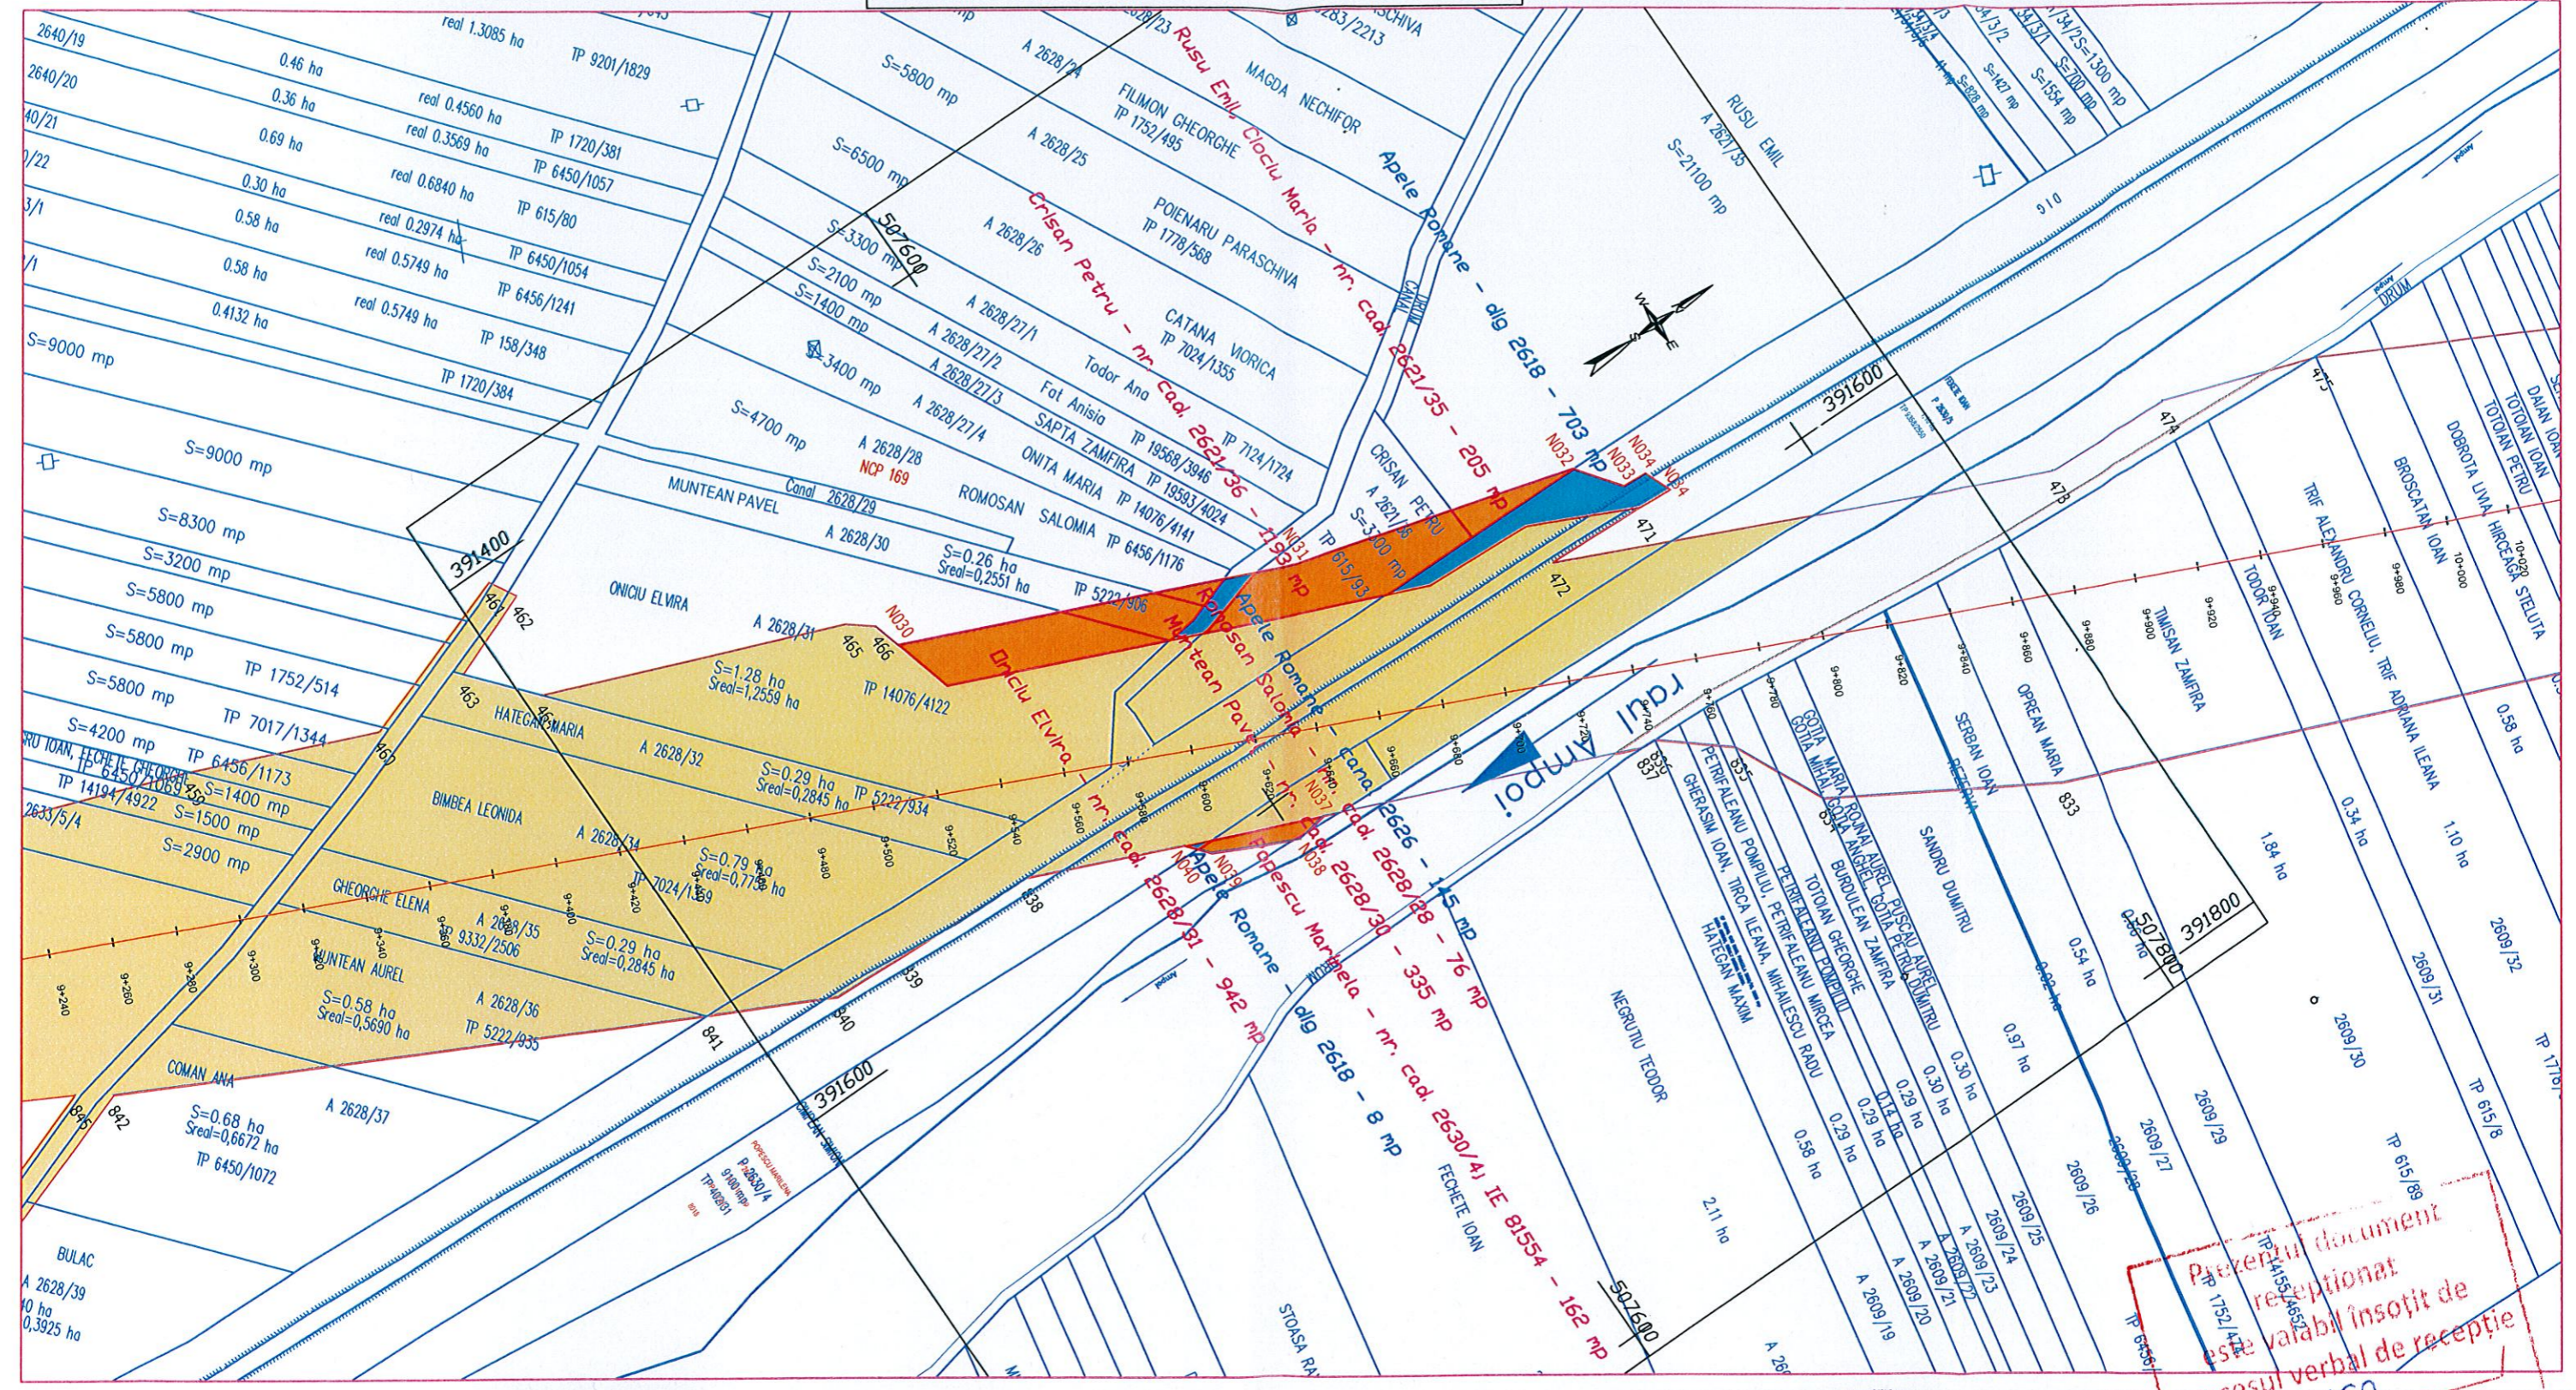

Proiectul document  
 receptionat  
 este valabil insozit de  
 procesul verbal de receptie

**BENEFICIAR**  
 MINISTERUL TRANSPORTURILOR SI  
 INFRASTRUCTURII  
 COMPANIA NATIONALA DE AUTOSTRADA  
 SI DRUMURI  
 NATIONALE DIN ROMANIA

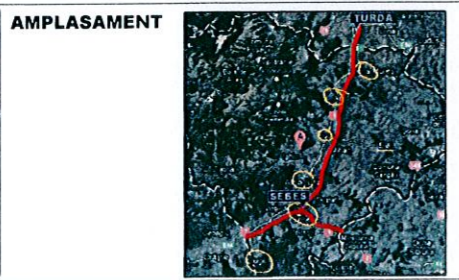

**COMISIA LOCALA DE FOND FUNCJAR ALBA IULIA**  
 Presedinte Comisia Locala de Fond Funcjar  
 Semnatura si stampila:


S.C. TOP-CAD S.R.L.  
 Strada Septimius Severus  
 Bloc 55A, Apartament 03  
 Alba-Iulia, Judetul Alba  
 www.cadastrumartin.ro

P.F.A. MARTIN NICOLAE  
 C.F. RO 21889233  
 CERTIFICAT  
 DE  
 AUTORIZARE  
 Sesiune de lucru nr. 111/11  
 MARTIN NICOLAE  
 Semnatura si stampila:

**PLAN DE SITUATIE**  
 aferent CFE 99089 - Alba Iulia  
 EXPROPRIERI AUTOSTRADA  
 CONFORM PROIECT TEHNIC FINAL  
 SEBES - TURDA LOT 1  
 SECTIUNEA A (KM 0+300 - KM 14+000)


Nr. pag.:  
 Data: Februarie 2016  
 Scara: 1:2000  
 UAT:  
 ALBA IULIA



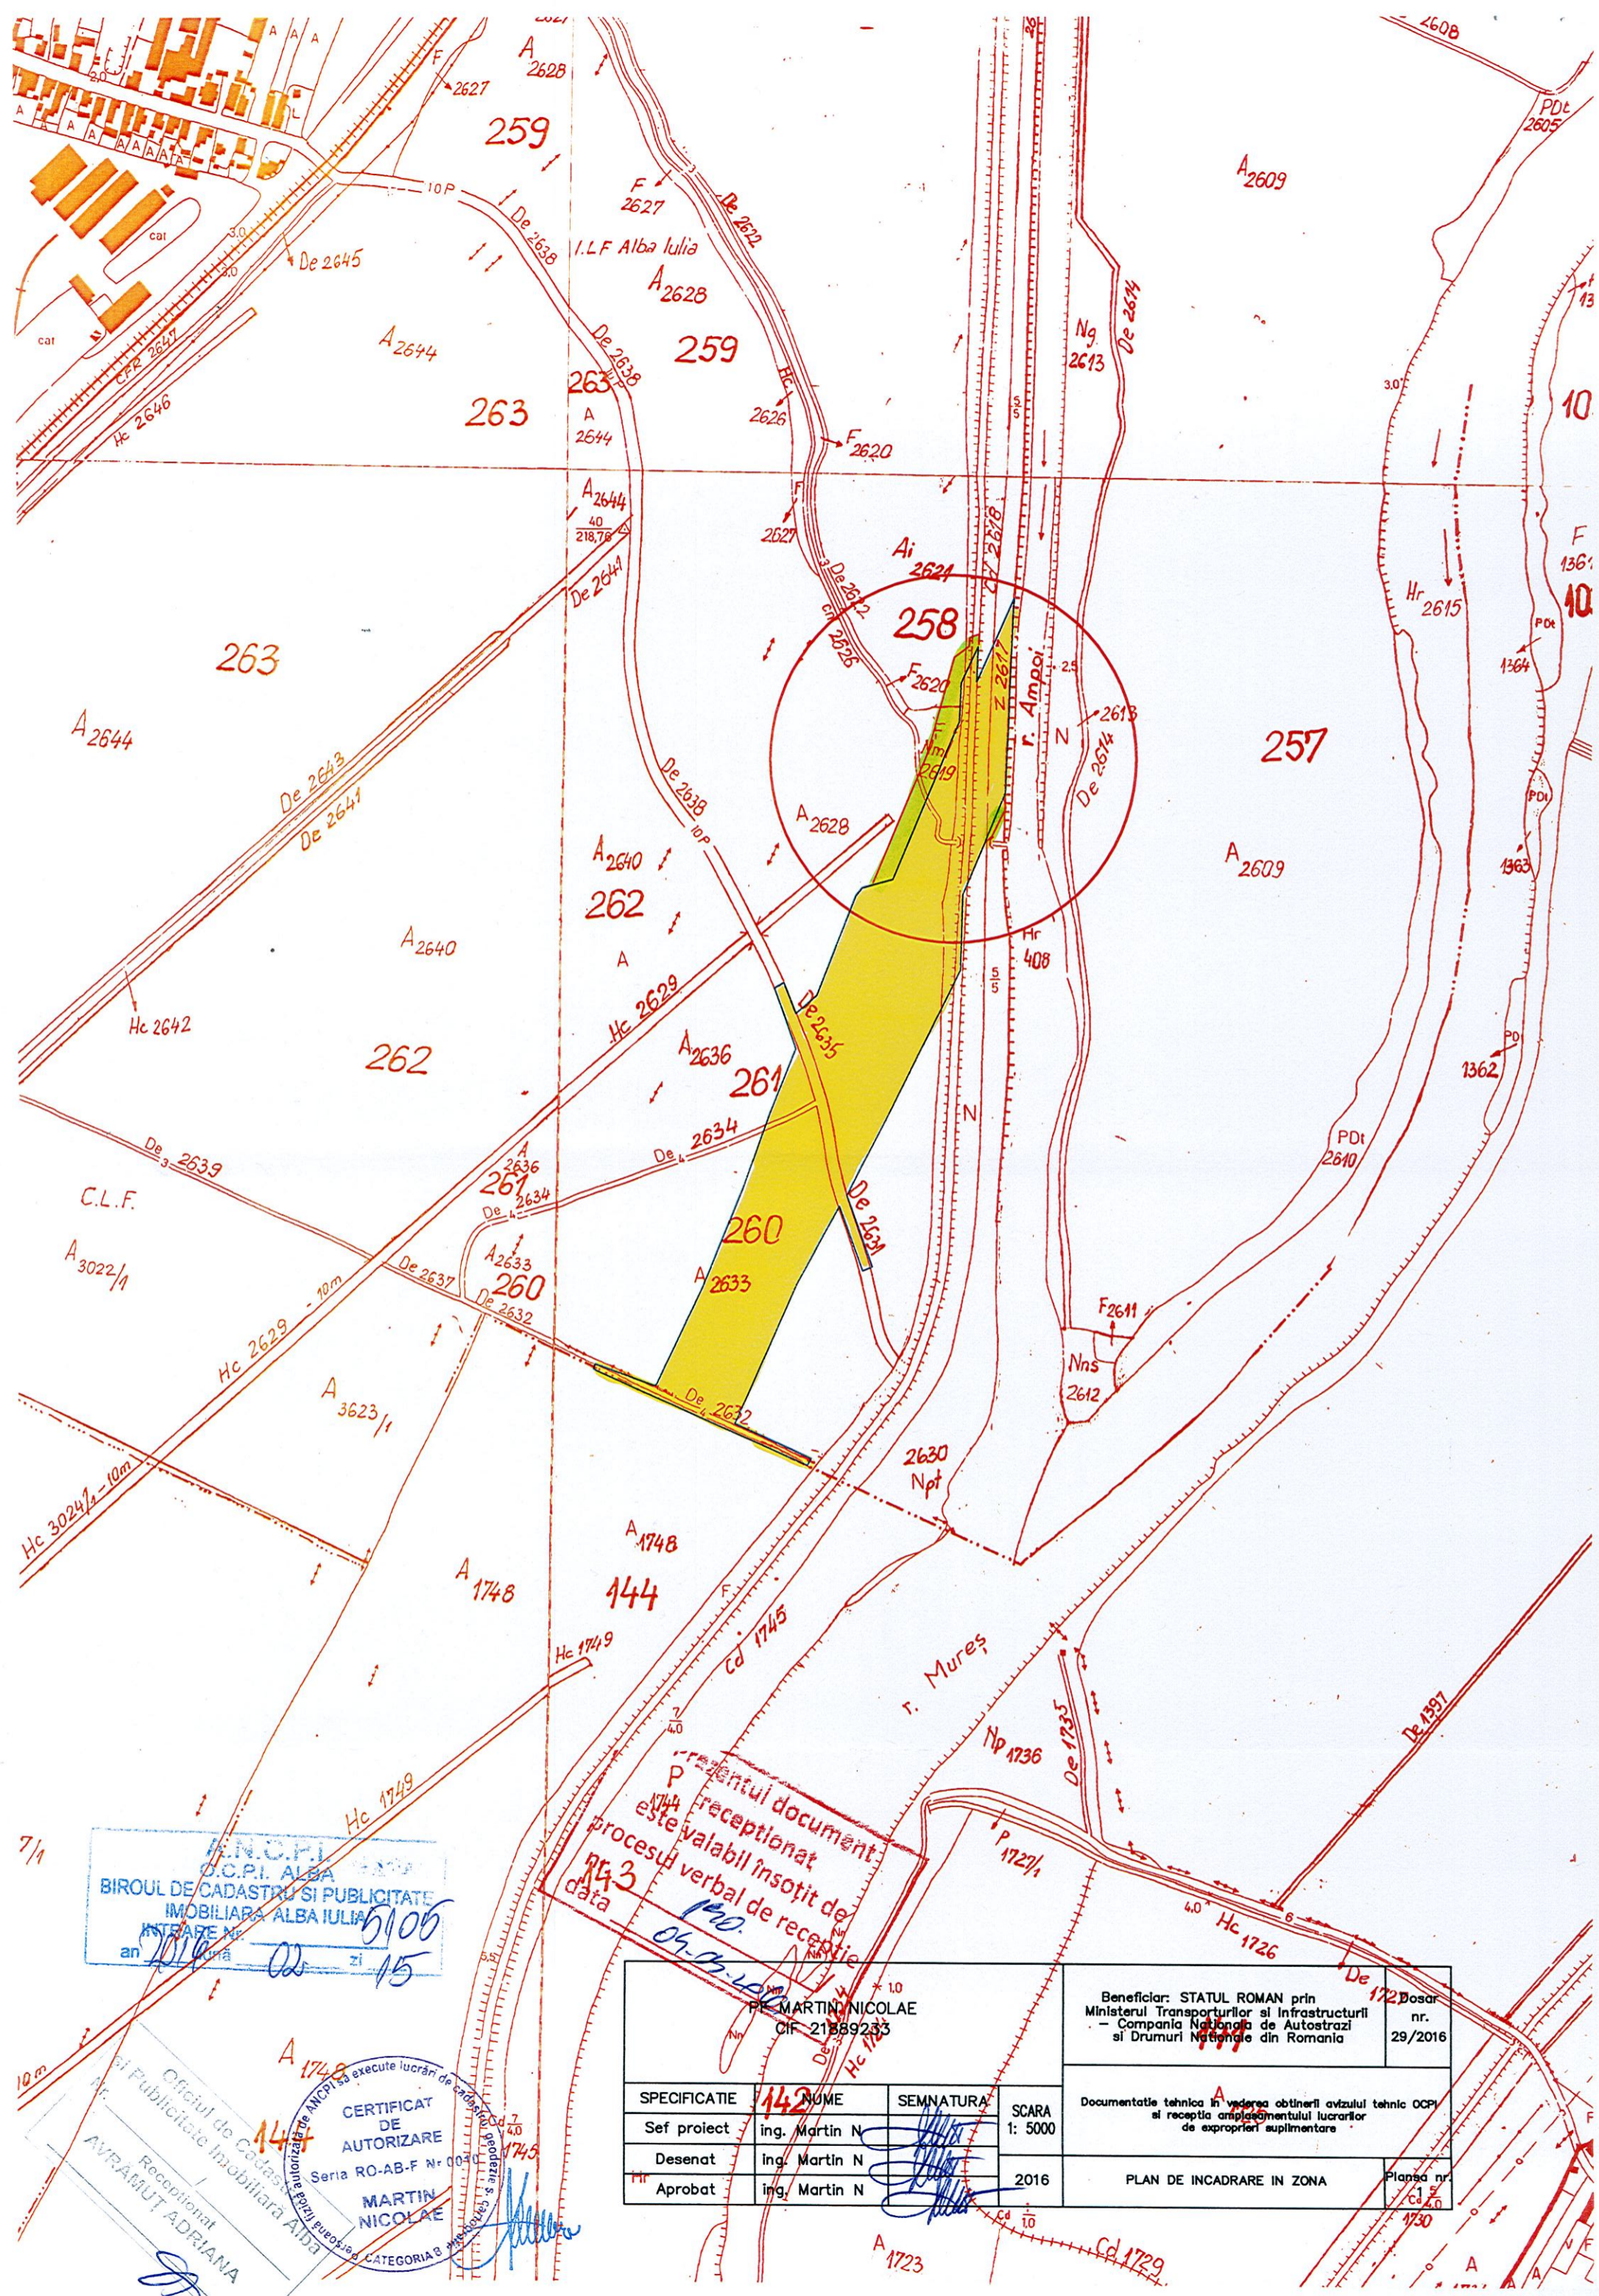

**ANCIPI**  
 O.C.P.I. ALBA IULIA  
 BIROUL DE CADASTRU SI PUBLICITATE IMOBILIARA ALBA IULIA  
 INTRARE NR. 6106  
 an 2016 zi 15

prezentul document  
 este receptionat  
 procesul verbal insozit de  
 verbal de receptie  
 data 09-05-2016

Beneficiar: STATUL ROMAN prin Ministerul Transporturilor si Infrastructurii - Compania Nationala de Autostrazi si Drumuri Nationale din Romania		Dosar nr. 29/2016	
Documentatie tehnica in vederea obtinerii avizului tehnic OCPI si receptia amplasamentului lucrarilor de expropriu suplimentare		SCARA 1: 5000	
PLAN DE INCADRARE IN ZONA		Planşa nr. 1/20	
SPECIFICATIE Sef proiect Desenat Aprobat	142 ing. Martin N ing. Martin N ing. Martin N	SEMNATURA 	2016

CERTIFICAT DE AUTORIZARE  
 Seria RO-AB-F Nr. 004  
 MARTIN NICOLAE  
 CATEGORIA B

Oficiul de Cadastru si Publicitate Imobiliara Alba Iulia  
 AVRAMIUT ADRIANA  
 Receptionat