


PLAN TOPOGRAFIC  
CORIDOR DE EXPROPRIERE  
PLANȘA 1/8  
SCARA 1:1000

Nr. Cadastral	Suprafața măsurată a imobilului (mp)	Adresa imobilului:
	140497	Coridor de Expropriere DRĂGEȘTI, Județul Bihor
Nr. Cartea Funciară	Unitatea Administrativ Teritorială (UAT)	
	DRĂGEȘTI	

PROCES VERBAL DE RECEPTIE 263 / 2020  
Întocmit astăzi, 06/07/2020, privind cererea 64255 din 02/07/2020  
LEGENDA

- DR 1  
50067  
Nr. parcelă teren ce se expropriază, transferă  
Identificator imobil: nr. cadastral, nr CF
- Ampriza lucrării
- Ampriza cf. H.G. 650/2013, nr. cad. 50520, proprietar: Statul Român- Administrator C.N.A.I.R. - S.A.
- Limita U.A.T.
- TERENURI PROPRIETATE PRIVATĂ
- TERENURI PROPRIETATE PUBLICĂ (TRANSFER)

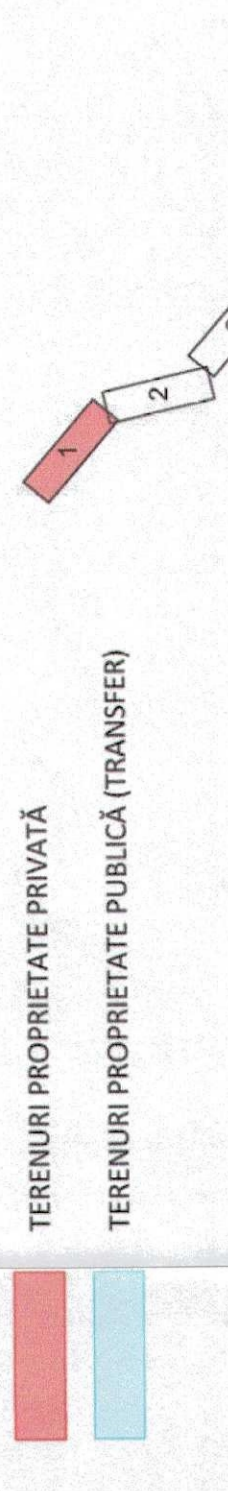

AVIZAT:  
O.C.P.I. BIHOR



"Reabilitare DN 76 Deva Oradea" situate pe raza localităților Sănmartin, Hidiseșu de Sus, Drăgești, Caica, Sâmbăta, Holod, Răbăganți și Uileacu de Beiuș - Oradea Km 133+660 - Km 184+390"  
Beneficiar: STATUL ROMÂN, Ministerul Transporturilor, Infrastructurii și Comunicațiilor, C.N.A.I.R. S.A. - D.R.D.P. CLUJ

