


PLAN TOPOGRAFIC
CORIDOR DE EXPROPRIERE
PLAȘA 5/8
SCARA 1:1000

Nr. Cadastral	Suprafața măsurată a imobilului (mp)	Adresa imobilului:
-	140497	Coridor de Expropriere DRĂGEȘTI, Județul Bihor
Nr. Cartea Funciară	Unitatea Administrativ-Teritorială (UAT)	
-	DRĂGEȘTI	

PROCES VERBAL DE RECEPTIE 263 / 2020
 Întocmit astăzi, 06/07/2020, privind cererea 64255 din 02/07/2020

- LEGENDA**
- DR 1 Nr. parcelă teren ce se expropriează, transferă
 - 50067 Identificator imobil: nr. cadastral, nr CF
 - Ampriza lucrării
 - Ampriza cf. H.G. 650/2013, nr. cad. 50520, proprietar: Statul Român- Administrator C.N.A.I.R. -S.A.
 - Limita U.A.T.
 - TERENURI PROPRIETATE PRIVATĂ
 - TERENURI PROPRIETATE PUBLICĂ (TRANSFER)

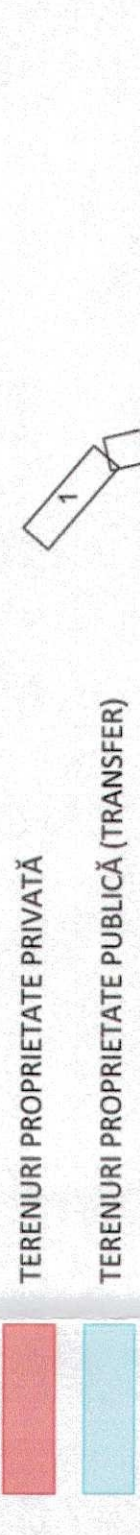

AVIZAT:
 O.C.P.I. BIHOR



"Reabilitare DN 76 Deva Oradea" situate pe raza localităților Sănmartin, Hidiseu de Sus, Drăgești, Celca, Sămbăta, Holod, Răbăgani și Uileacu de Beluș - Oradea Km 133+660 - Km 184+390"
 Beneficiar: STATUL ROMÂN, Ministerul Transporturilor, Infrastructurii și Comunicățiilor, C.N.A.I.R. S.A. - D.R.D.P. CLUJ

