


PLAN TOPOGRAFIC
CORIDOR DE EXPROPRIERE
PLANȘA 1/9
SCARA 1:1000

| | | |
|---------------------|---|---|
| Nr. Cadastral | Suprafața măsurată a imobilului (mp) | Adresa imobilului: |
| - | 152123 | Coridor de Expropriere Sănmartin, Județul Bihor |
| Nr. Cartea Funciară | Unitatea Administrativă Teritorială (UAT) | |
| - | SĂNMARTIN | |

PROCES VERBAL DE RECEPȚIE 258 / 2020
Intocmit astăzi, 03/07/2020, privind cererea 63184 din 30/06/2020
LEGENDA

- SM 1
55403
Nr. parcelă teren ce se expropriează, transferă
Identificator imobil: nr. cadastral, nr. CF
- Ampriza lucrării
Ampriza cf. H.G. 650/2013, nr. cad. 61757, proprietar-Statul Român- Administrator C.N.A.I.R. - S.A.
- Limita U.A.T.
- TERENURI PROPRIETATE PRIVATĂ
- TERENURI PROPRIETATE PUBLICĂ (TRANSFER)

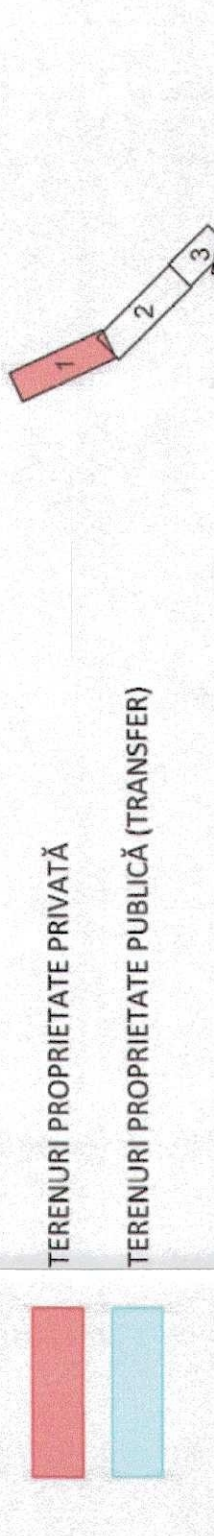

AVIZAT:
O.C.P.I. BIHOR

AVIZAT:
PRIMĂRIA SĂNMARTIN
Șef Birou SĂNMARTIN

"Reabilitare EN76 Deva Oradea" situate pe raza localităților Sănmartin, Hidiseu de Sus, Drăgești, Ceica, Sămbăta, Holod, Răbăgani și Uileacu de Beliuș - Oradea Km 133+660 - Km 184+390"

Beneficiar: STATUL ROMÂN, Ministerul Transporturilor, Infrastructurii și Comunicărilor, C.N.A.I.R. S.A. - D.R.D.P. CLUJ