


SCHEMA DE ALIMENTARE

PT. CLĂDIRILE - AND

- P.C.T.F. PETEA

SC. 1:1000

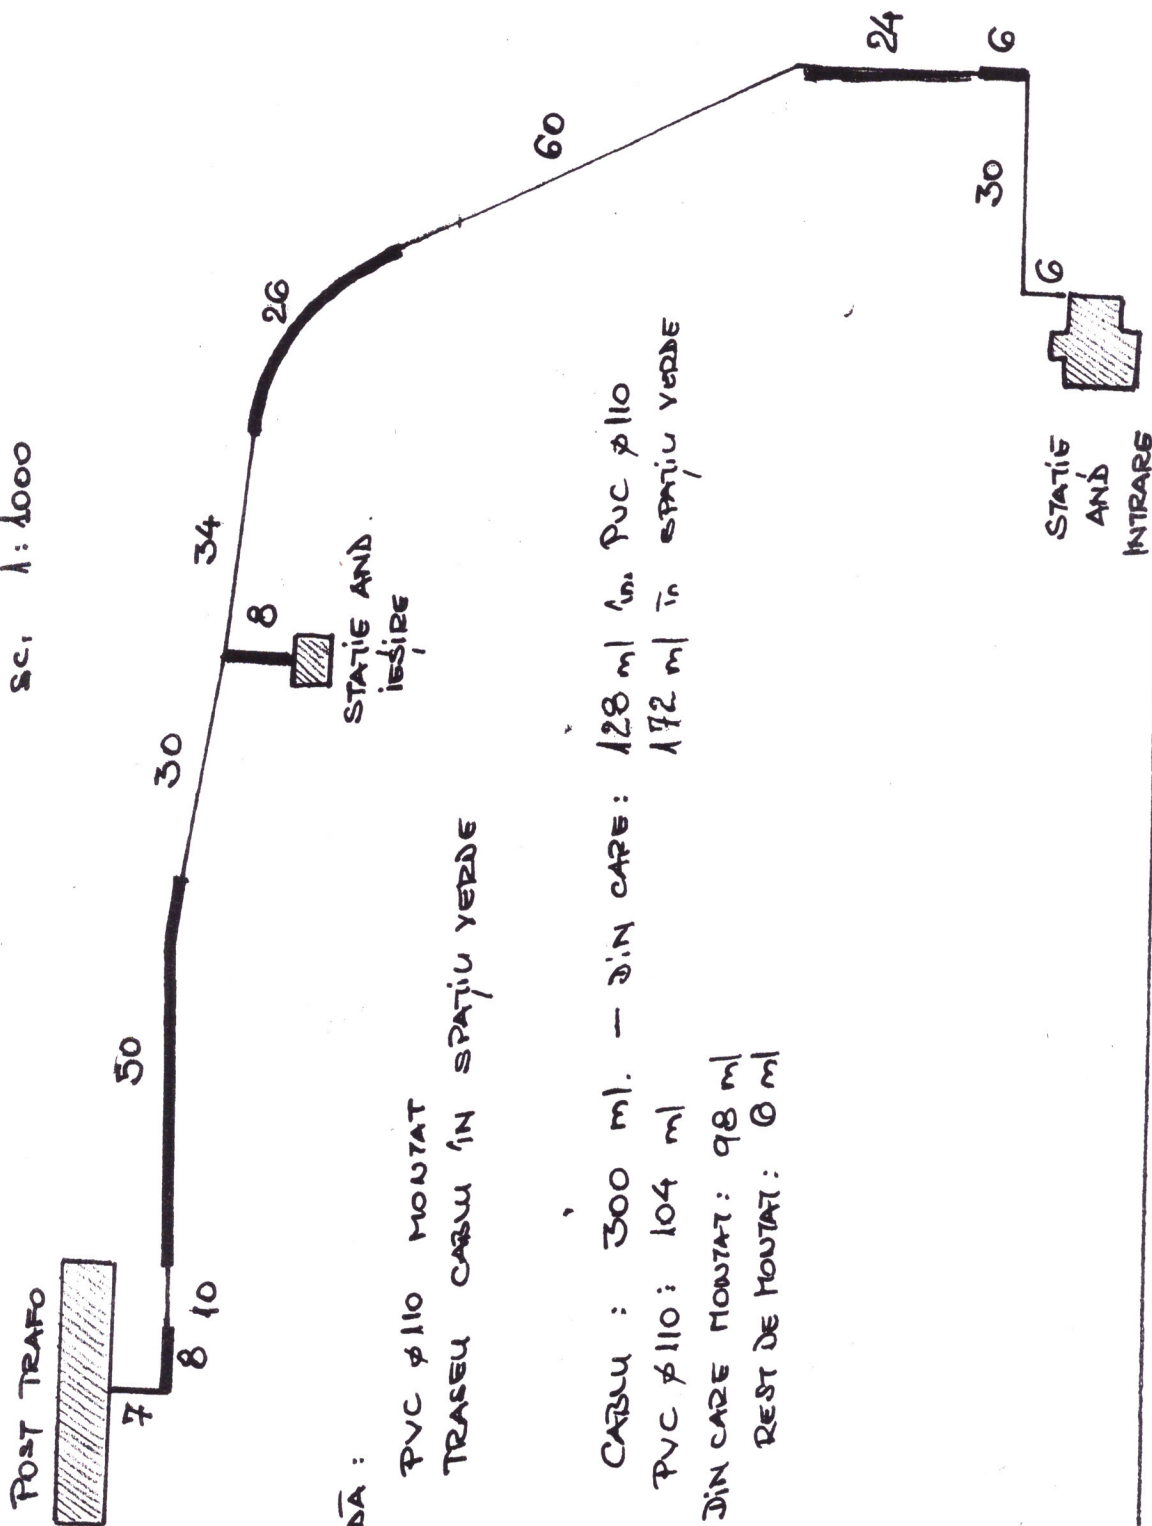

LEGENDA :

- PVC Ø110 MONTAT
- TRASEU CABLU IN SPATIU VERDE

TOTAL CABLU : 300 ml. — DIN CARE : 128 ml in PVC Ø110
 TOTAL PVC Ø110 : 104 ml
 DIN CARE MONTAT : 98 ml
 REST DE MONTAT : 6 ml

OBIECTIV: ACI PETEA
OBIECTUL: Deviz defectoscopie si reparatii cablu bransament ACI Petea
STADIUL FIZIC: Defactoscopie si reparatii cablu bransament ACI Petea
Beneficiar: C.N.A.I.R.- D.R.D.P. CLUJ
Proiectant: D.R.D.P. CLUJ
Executant: _____



dimensiuni h 50 x L 250
 sau raport de 1:5
 format recomandat
 .jpg, .bmp

Proiect: _____
Plansa: _____
Faza: _____

nr: _____
nr: _____

C5 - LISTA cuprinzand cantitatile de lucrari

- lei -

09.05.2017

SECTIUNEA TEHNICA				SECTIUNEA FINANCIARA		
Nr.	Capitolul de lucrari	U.M.	Cantitatea			
0	1	2	3	4	5 = 3 x 4	
1	WLSV14A# Localizare defecte...manta de protectie anticoroziva	buc	1.00			
			material:			
			manopera:			
			utilaj:			
			transport:			
	greutate materiale	tone	0.00			
	manopera	ore	44.00			
2	RPCB18A# Demolare beton...simplu vechi din fundatii si elevatii,dozaj sub 150 kg cim. la mc,cu mijl manuale	mc	0.45			
			material:			
			manopera:			
			utilaj:			
			transport:			
	greutate materiale	tone	0.01			
	manopera	ore	3.98			
3	TSA02D1 Sapatura manuala de pamant in spatii limitate, avand sub 1,00 m sau peste 1,00 m latime, executata fara sprijini, cu taluz vertical, la fundatii, canale, subsoluri, drenuri, trepte de infratire etc. in pamant necoeziv sau slab coeziv adancime, 0,75m teren foarte tare	mc	3.00			
			material:			
			manopera:			
			utilaj:			
			transport:			
	manopera	ore	7.95			
4	W2G25C# Manson de legatura pentru cabluri de energie electrica 1 KV cu izolatie MP cu conductoare din aluminiu...cu sectiunea de 95-120mmp, manson termocontractibil;	buc	2.00			
			material:			
			manopera:			
			utilaj:			
			transport:			
	greutate materiale	tone	0.02			
	manopera	ore	12.80			
4.L	6620502 Manson de legatura cu fermoar 125-32/1000 mm	buc	2.00			
4.L	5206116 Clema cu clpn 120 mm	buc	8.00			
5	W2G02A27 Montare ...cablu subt. 1 kv gr 2,301-2,600 kg/m cu-al in tub pe traseu fara obst. cu tr. manuale montat	m	4.00			
			material:			
			manopera:			
			utilaj:			
			transport:			
	greutate materiale	tone	0.01			
	manopera	ore	0.62			
5.L	4806995 Cablu energie ACYAbY 0,6/ 1 KV 3x120 + 70 M s 8778	m	4.08			

STADIUL FIZIC: Defectoscopie si reparatii cablu bransament ACI Petea

0	1	2	3	4	5 = 3 x 4
6	TSD15B1 Strat de repartitie din nisip cu granulat de 0.7 mm, prevazut sub prisma de balansare c.f. compactat cu: ...cu placa vibratoare de 0.7 t cu motor cu ardere interna < 10 CP	mc	0.30		
			material:		
			manopera:		
			utilaj:		
			transport:		
	greutate materiale	tone	0.52		
	manopera	ore	0.37		
7	TSD18B1 Umlutura compactata in santuri, pentru cablurile ingropate ale liniilor electrice de inalta tensiune, executata cu pamant provenit din :...teren mijlociu	mc	2.70		
			material:		
			manopera:		
			utilaj:		
			transport:		
	greutate materiale	tone	0.27		
	manopera	ore	2.62		
8	TSD04A1 Compactarea cu maiul de mana a umpluturilor executate in sapaturi orizontale sau inclinate la 1/4, inclusiv udarea fiecarui strat de pamant in parte, avand :...10 cm grosime pamant necoeziv	mc	2.70		
			material:		
			manopera:		
			utilaj:		
			transport:		
	greutate materiale	tone	0.27		
	manopera	ore	2.35		
9	TSD01B1 Imprastierea cu lopata a pamant. afinat, strat uniform 10-30cm. gros cu sfarim. bulg. teren...teren mijlociu	mc	0.42		
			material:		
			manopera:		
			utilaj:		
			transport:		
	manopera	ore	0.13		
10	CA01F-1# Preparare beton cu centrala de betoane pentru punerea in opera cu...mijloace clasice, beton clasa C 25/20 (Bc 25/ B 330) pentru preparare cu betoniera pe santier	mc	0.50		
			material:		
			manopera:		
			utilaj:		
			transport:		
	greutate materiale	tone	1.26		
	manopera	ore	0.65		
11	W2E03A1 Siguranta mpr 500 v 100 A montata pe tabloul exis tent cu suport...montat	buc	3.00		
			material:		
			manopera:		
			utilaj:		
			transport:		
	greutate materiale	tone	0.00		
	manopera	ore	0.71		
12	RPEJ06B# Sigurante bipolare automate 16A	buc	16.00		
			material:		
			manopera:		
			utilaj:		
			transport:		
	greutate materiale	tone	0.00		
	manopera	ore	12.00		
13	RpEJ05F% încercari, verificari electrice si reglari la:...idem, cutii capsulate pâna la 10 cutii	buc	2.00		
			material:		
			manopera:		
			utilaj:		
			transport:		
	manopera	ore	9.62		

STADIUL FIZIC: Defactoscopie si reparatii cablu bransament ACI Petea

0	1	2	3	4	5 = 3 x 4	
14	TRA02A10	Transportul rutier al materialelor,semifabricatelor cu autoutilitara pe dist.= ...10 km.	tona	2.35		
			material:			
			manopera:			
			utilaj:			
			transport:			
	procent	material	manopera	utilaj	transport	total
Cheltuieli directe:						
Recapitulatia: Recap 2016						
CAS						
Fond de risc						
Concedii si indemnizatii						
Somaj						
Fond de garantare						
Sanatate						
Total Inklusiv Cheltuieli Directe:						
Cheltuieli indirecte						
Total Inklusiv Cheltuieli indirecte:						
Profit						
Total Inklusiv Profit:						
TOTAL GENERAL (fara TVA):						
TVA:						
TOTAL GENERAL:						

Executant,

Director General,

OBIECTIV: ACI PETEA
OBIECTUL: Deviz defectoscopie si reparatii cablu bransament ACI Petea
STADIUL FIZIC: Defactoscopie si reparatii cablu bransament ACI Petea
Beneficiar: C.N.A.I.R.- D.R.D.P. CLUJ
Proiectant: D.R.D.P. CLUJ
Executant: _____



dimensiuni h 50 x L 250
 sau raport de 1:5
 format recomandat
 .jpg, .bmp

Proiect: _____ **nr:** ____
Plansa: _____ **nr:** ____
Faza: _____

C8 - LISTA cuprinzand consumurile de ore de functionare a utilajelor de constructii

13.07.2017

Nr. crt.	Denumirea utilajului de constructii	Ore de functionare	Tariful unitar (exclusiv TVA) - lei / ora -	Valoarea (exclusiv TVA) - lei -
0	1	2	3	4 = 2 x 3
1 3702	Betoniera cu cadere libera actionata electric 101-250 l	0.16		
2 2305	Laborator defectoscopie	10.00		
3 4019	Placa vibratoare cu motor ardere interna sub 10cp 650-700kgf	0.02		
4 2412	Trusa de incercare tdmc 0-10 kv cc.	10.00		
Valoare directa			lei	
Recapitulatie			lei	
TOTAL			lei	
			euro	

Executant,

Director General,

OBIECTIV: ACI PETEA
 OBIECTUL: Deviz defectoscopie si reparatii cablu
 bransament ACI Petea
 STADIUL FIZIC: Defactoscopie si reparatii cablu bransament ACI
 Petea
 Beneficiar: C.N.A.I.R.- D.R.D.P. CLUJ
 Proiectant: D.R.D.P. CLUJ
 Executant: _____



dimensiuni h 50 x L 250
 sau raport de 1:5
 format recomandat
 .jpg, .bmp

Proiect: _____ nr: _____
 Plansa: _____ nr: _____
 Faza: _____

C9 - LISTA cuprinzand consumurile privind transporturile

13.07.2017

Nr. crt.	Tipul de transport	Tone tran- sportate	Km par- cursi	Ore de functio- nare	Tariful unitar (exclusiv TVA) - lei/tona/km -	Valoarea (exclusiv TVA) - lei -
0	1	2	3	4	5	6 = 2 x 3 x 5
Transport rutier						
1	TRA02A10 Transportul rutier al materialelor, semifabricatelor cu autoutilitara pe dist. = ...10 km.	2.35	10.00	0.20		
Valoare directa					lei	
Recapitulatie					lei	
TOTAL					lei	
					euro	

Executant,

Director General,